


CARME DONADA 6

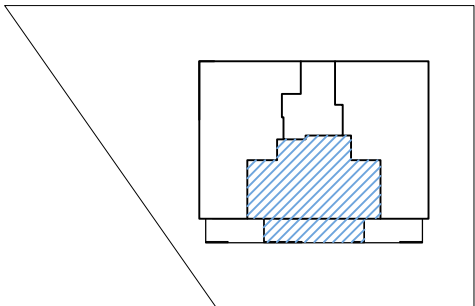

EMPLAÇAMENT



DADES DE L'HABITATGE

PLANTA SEGONA

PORTA 2




1:60

SUPERFÍCIES DE L'HABITATGE

SUPERFÍCIES CONSTRUÏDES


Habitatge	82.85 m²
Balcó	15.11 m²
Terrat	17.73 m²
TOTAL SUP. CONST. :	115.69 m²

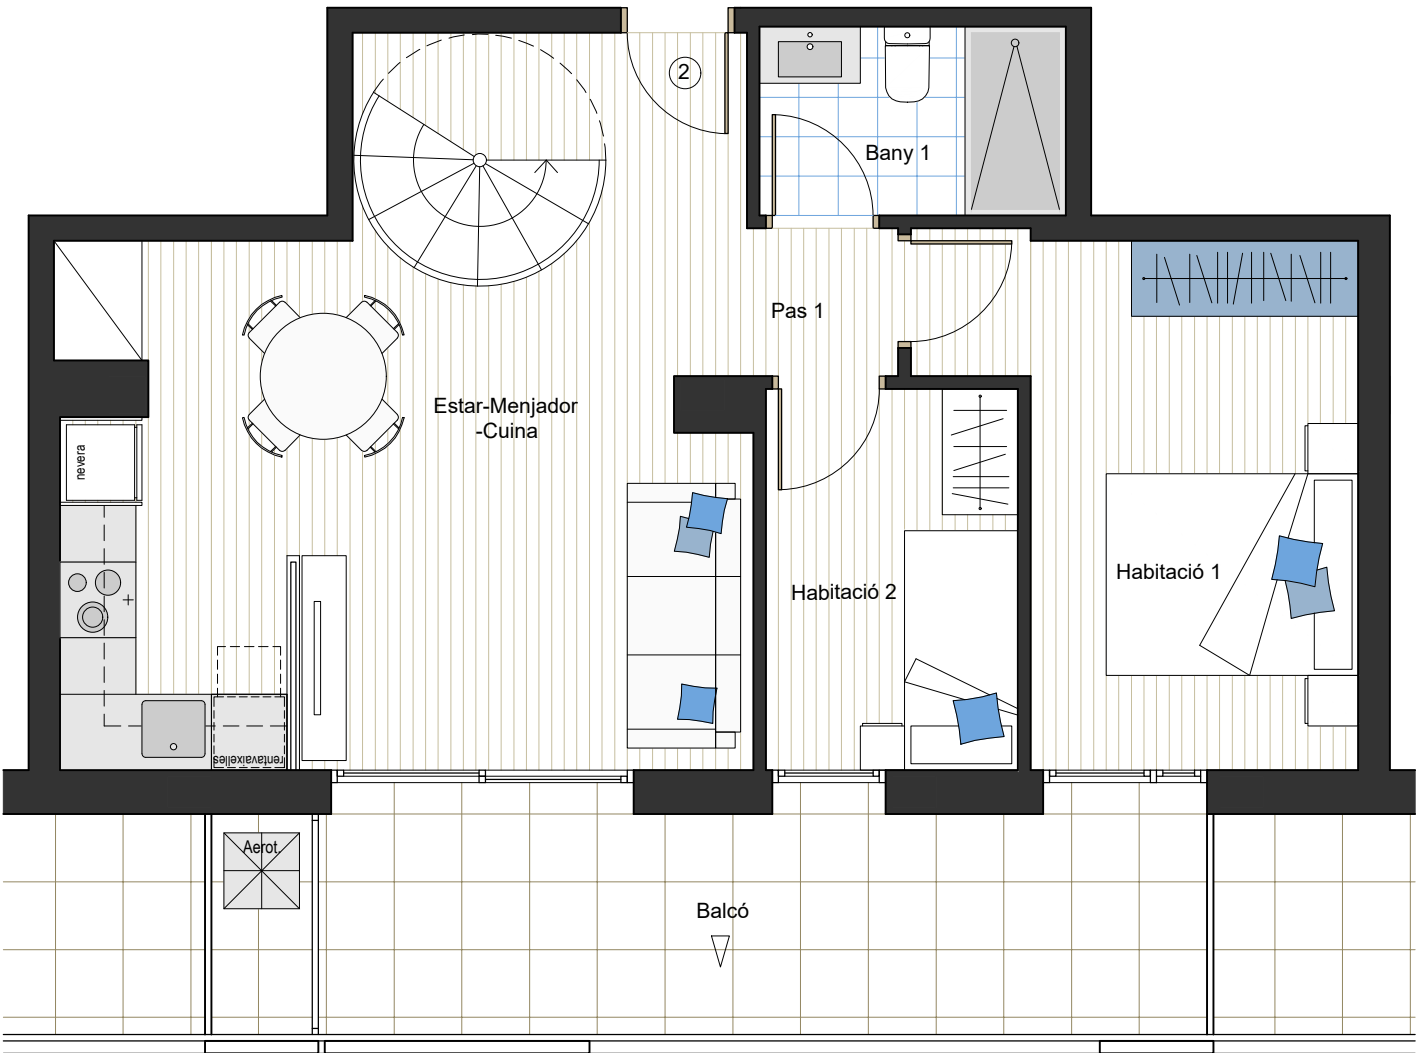

CARME DONADA 6



EMPLAÇAMENT

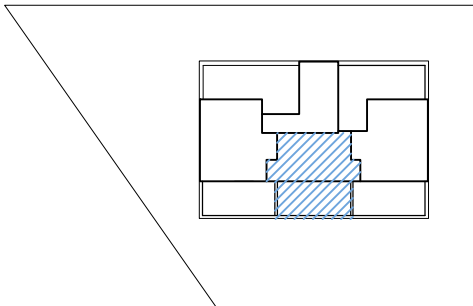

DADES DE L'HABITATGE

PLANTA SOTA COBERTA

PORTA 2



1:50

SUPERFÍCIES DE L'HABITATGE

SUPERFÍCIES CONSTRUÏDES

Habitatge	82.85 m²
Balcó	15.11 m²
Terrat	17.73 m²
TOTAL SUP. CONST. :	115.69 m²

