


CARME DONADA 6

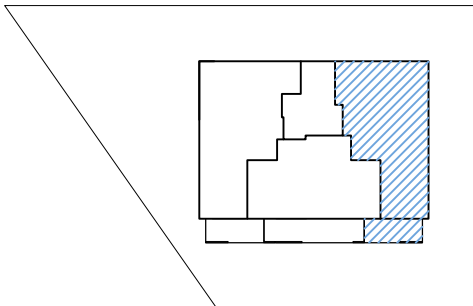

EMPLAÇAMENT



DADES DE L'HABITATGE

PLANTA SEGONA

PORTA 1




1:50

SUPERFÍCIES DE L'HABITATGE

SUPERFÍCIES CONSTRUÏDES


Habitatge	107.56 m²
Balcó	8.79 m²
Terrat 1	17.98 m²
Terrat 2	28.18 m²
TOTAL SUP. CONST. :	162.51 m²

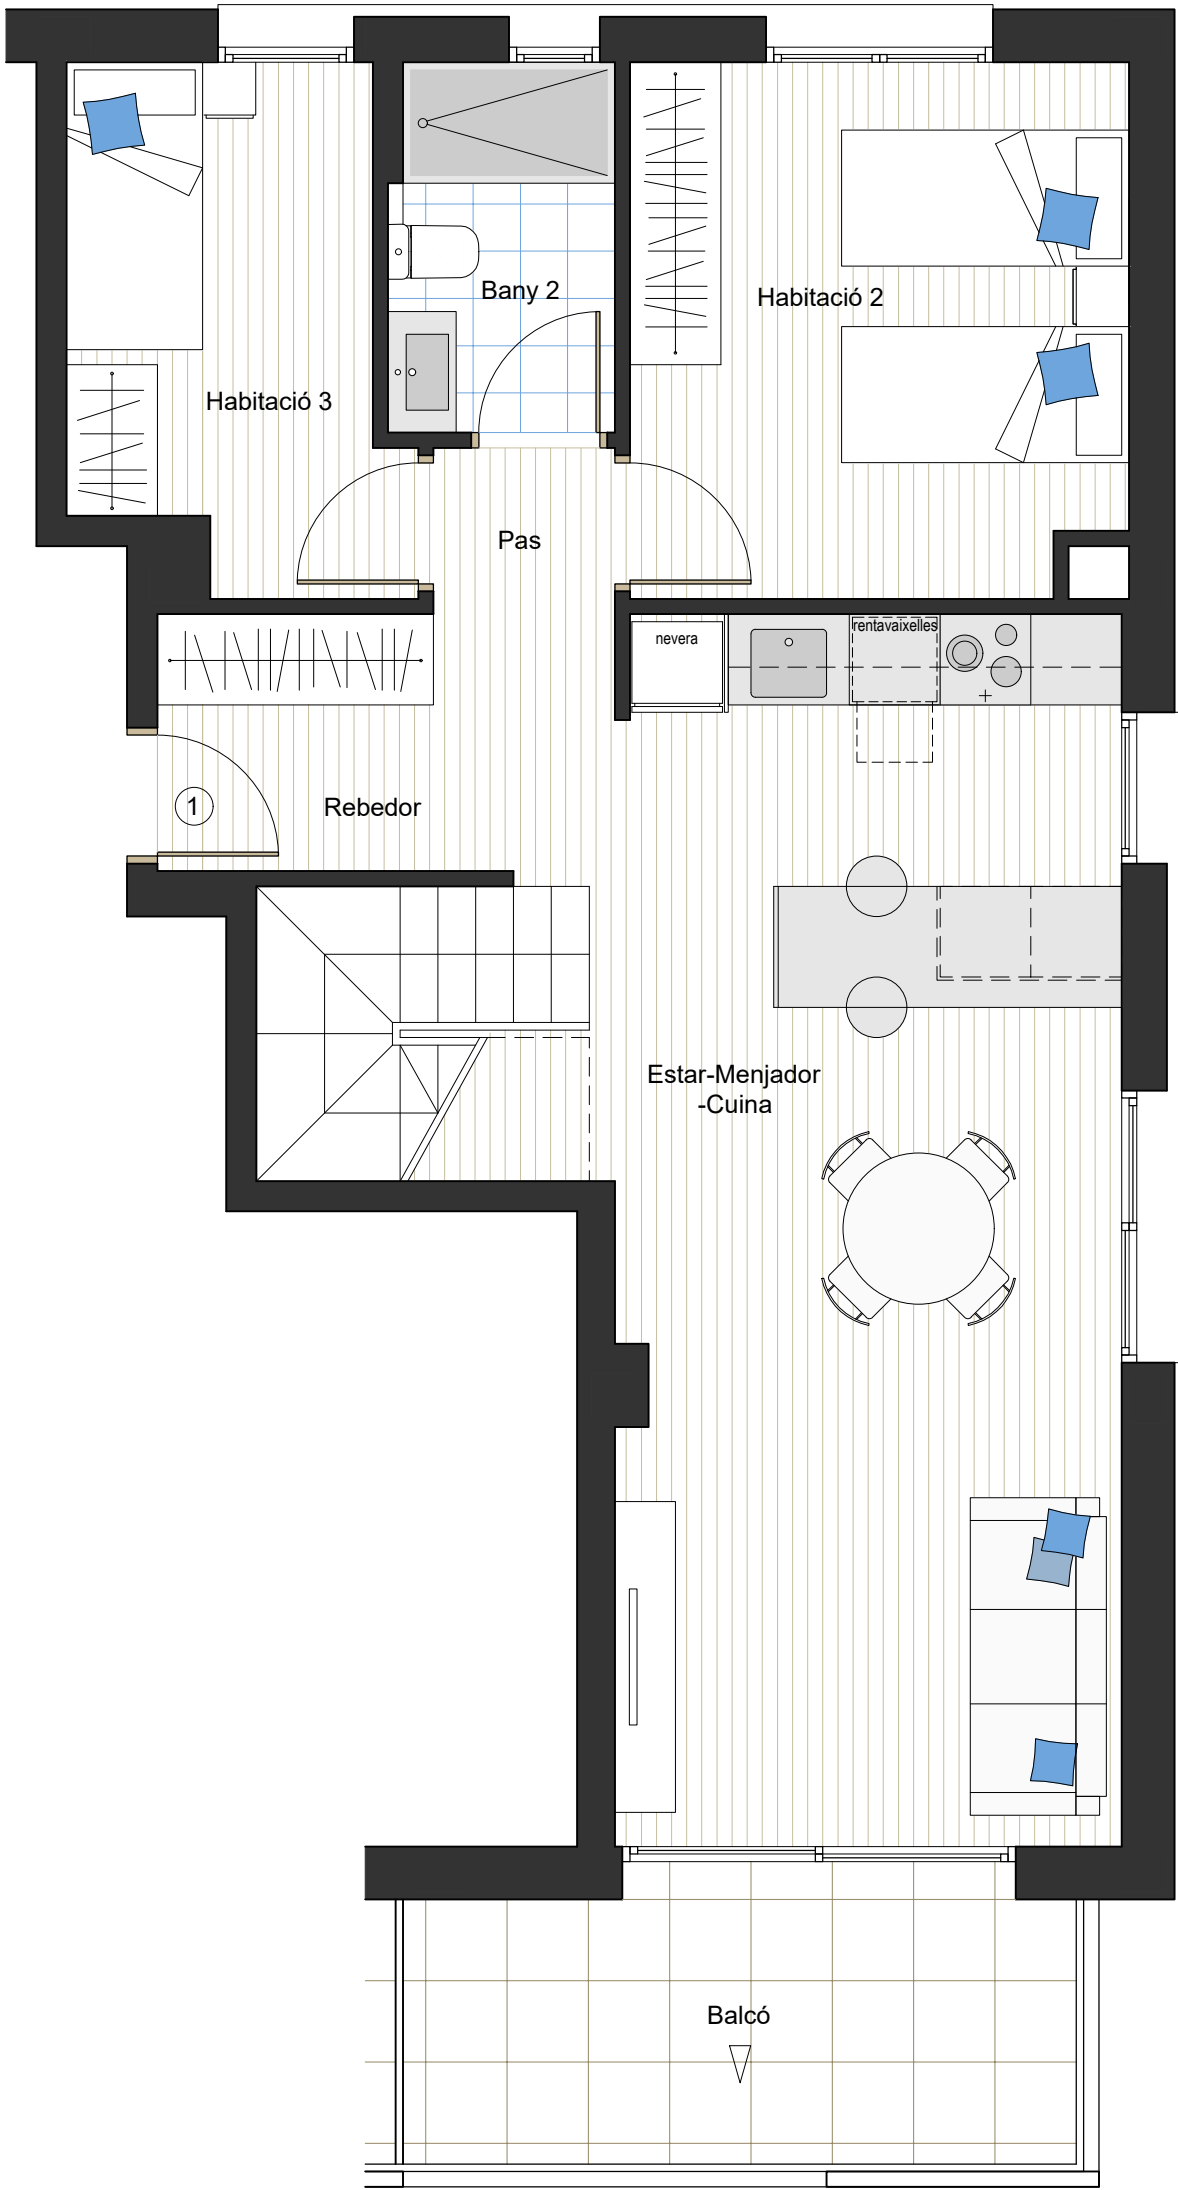

CARME DONADA 6



EMPLAÇAMENT

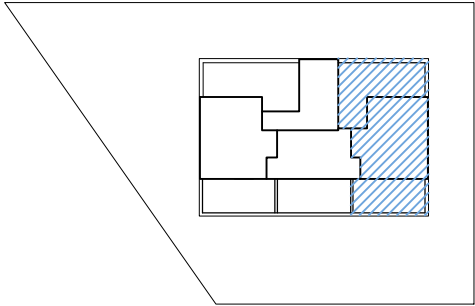

DADES DE L'HABITATGE

PLANTA SOTA COBERTA

PORTA 1



1:50

SUPERFÍCIES DE L'HABITATGE

SUPERFÍCIES CONSTRUÏDES	
Habitatge	107.56 m²
Balcó	8.79 m²
Terrat 1	17.98 m²
Terrat 2	28.18 m²
TOTAL SUP. CONST. :	162.51 m²

