


CARME DONADA 6

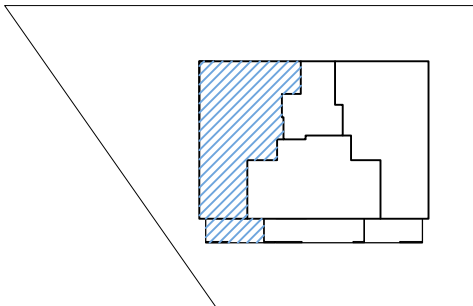

EMPLAÇAMENT



DADES DE L'HABITATGE

PLANTA SEGONA

PORTA 3




1:50

SUPERFÍCIES DE L'HABITATGE

SUPERFÍCIES CONSTRUÏDES


Habitatge	106.93 m²
Balcó	8.79 m²
Terrat	17.98 m²
TOTAL SUP. CONST. :	133.70 m²

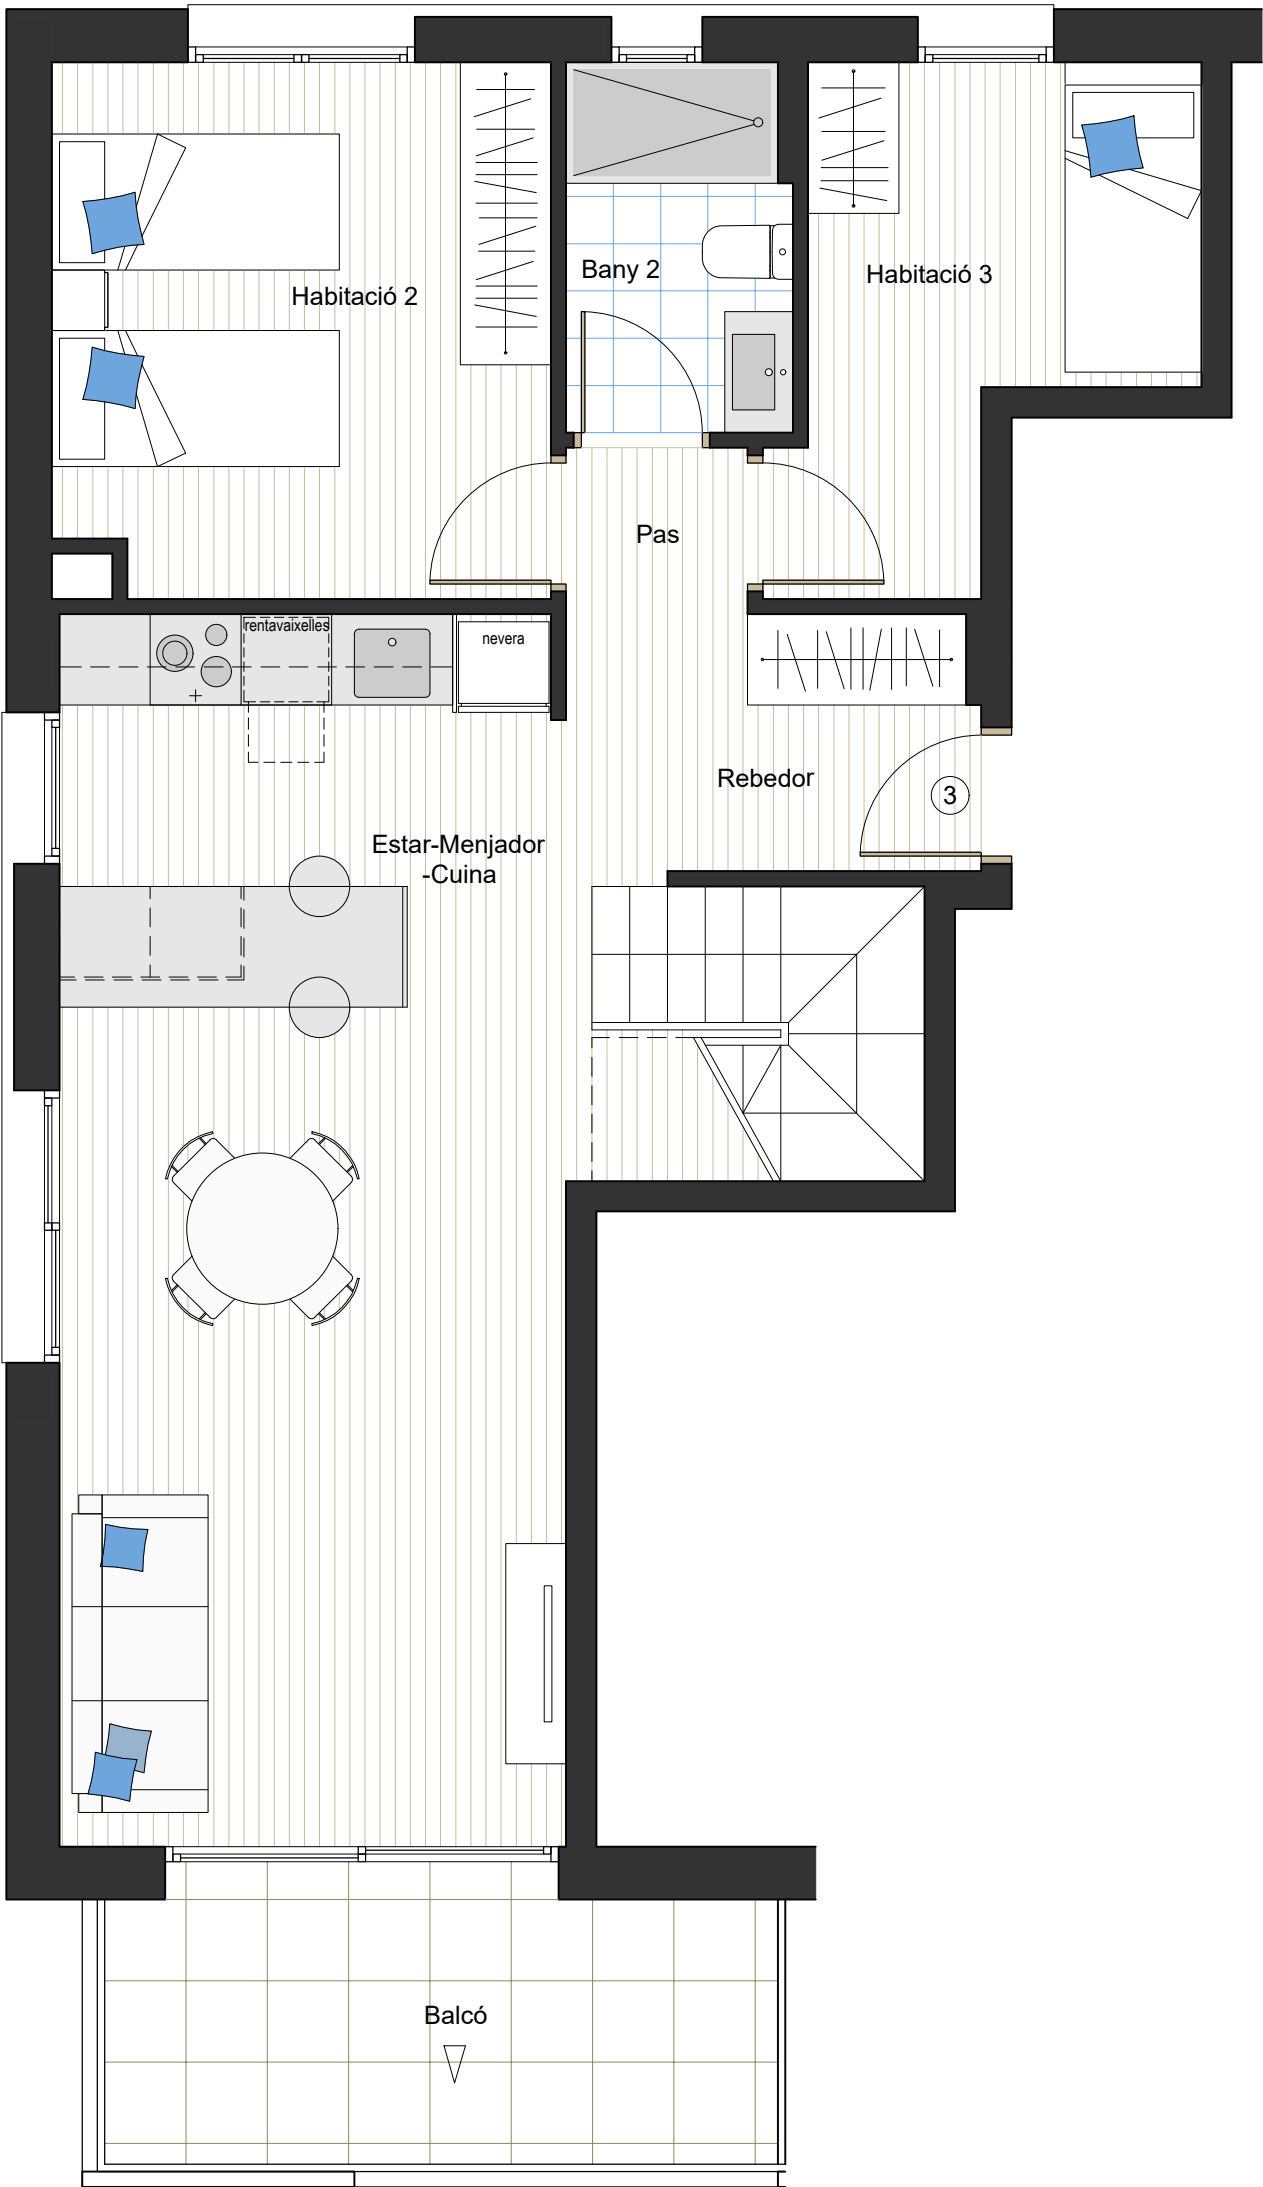

CARME DONADA 6



EMPLAÇAMENT

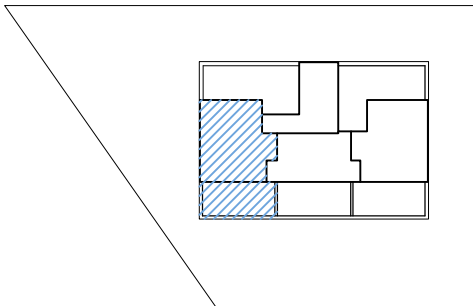

DADES DE L'HABITATGE

PLANTA SOTA COBERTA

PORTA 3



1:50

SUPERFÍCIES DE L'HABITATGE

SUPERFÍCIES CONSTRUÏDES

Habitatge	106.93 m²
Balcó	8.79 m²
Terrat	17.98 m²
TOTAL SUP. CONST. :	133.70 m²

